

Утверждена

командиром Витковского
(наименование документа об утверждении, включая наименование
органа государственной власти или органа местного самоуправления)

муниципального
приобретения решения об утверждении сделки или подписание

договора
(наименование в перераспределении земельных участков)

от 16.05.2014 № 6/14

Схема расположения земельного участка или земельных участков на кадастровом
плане территории

Условный номер земельного участка: 35:01		
Площадь земельного участка 1205 м ²		
Обозначение характерных точек границ	Координаты, м (МСК - 35, 00, 00)	
	X	Y
1	2	3
1	509 112,53	1 293 147,06
2	509 104,67	1 293 186,39
3	509 075,21	1 293 180,40
4	509 083,08	1 293 141,11



Масштаб 1:1500

Символы обозначения:

- границы земельных участков в соответствии с данными ЕГРН;
- граница охранной зоны инженерных коммуникаций 35:01-6.512;
- граница кадастрового квартала;
- граница образуемого земельного участка;
- точка границы земельного участка, образуемая в процессе кадастровых работ;
- доступ к образуемому земельному участку;

— существующие улицы, дороги, проезды:

- 35:01:0304027 — номер кадастрового квартала;
- обозначение земельного участка, внесенного в ЕГРН;
- обозначение образуемого земельного участка.



Утверждена

постановлением Комитета

(наименование документа об утверждении, включая наименование

органа государственной власти или органа местного самоуправления

приказом


муниципального

приказа

о перераспределении земельных участков

от 11.05.2016 № 616

Схема расположения земельного участка или земельных участков на кадастровом
плане территории

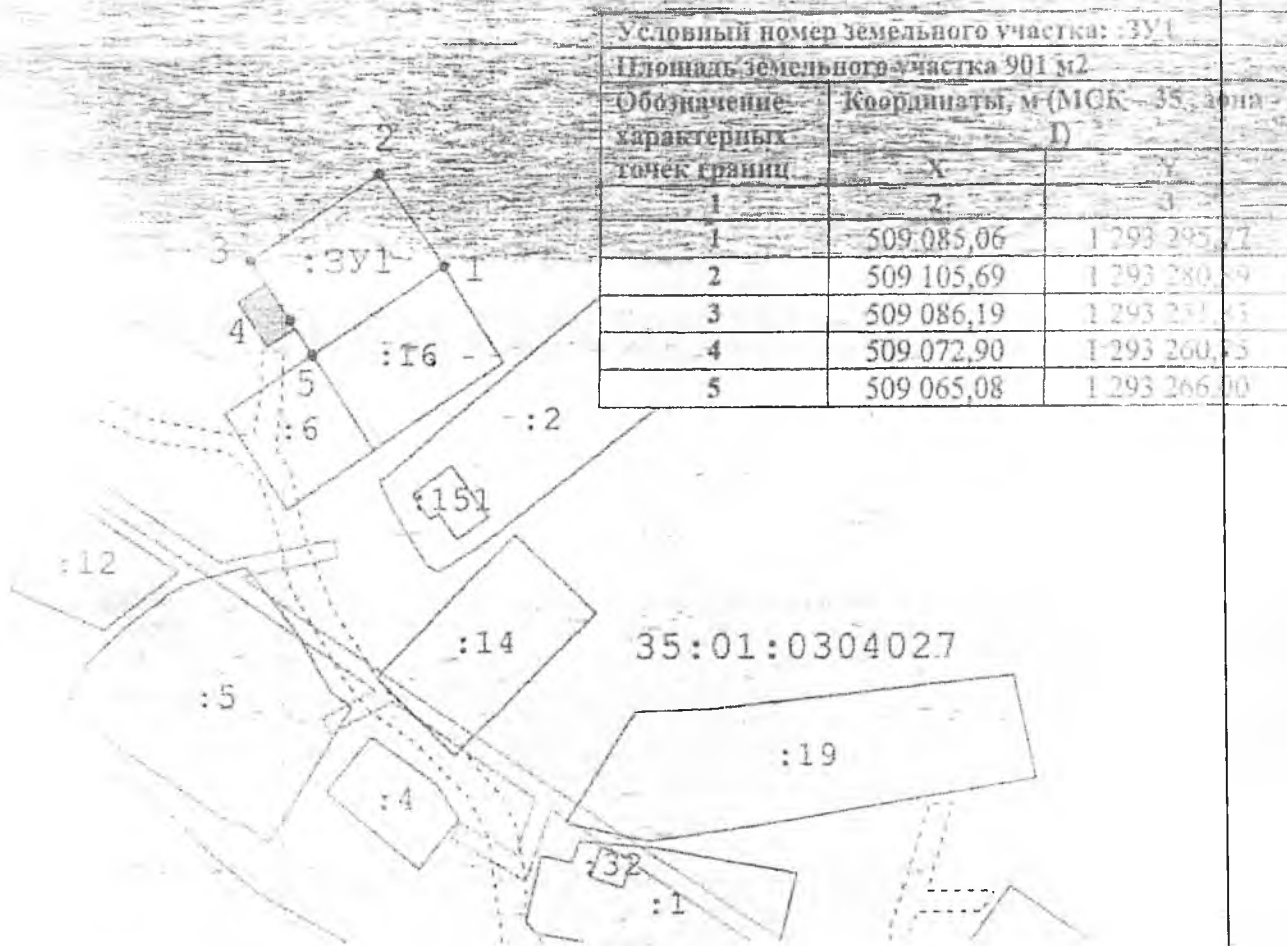

Условный номер земельного участка: :3У1		
Площадь земельного участка 901 м2		
Обозначение характерных точек границ	Координаты, м (МСК-35, зона I)	
	X	Y
1	2	3
1	509 085,06	1 293 295,77
2	509 105,69	1 293 280,39
3	509 086,19	1 293 231,43
4	509 072,90	1 293 260,33
5	509 065,08	1 293 266,00

Масштаб 1:1500

Символические обозначения:

- границы земельных участков в соответствии с данными ЕГРН;
- граница охранной зоны инженерных коммуникаций 35:01-6.512;
- граница кадастрового квартала;
- граница образуемого земельного участка;
- точка границы земельного участка, образуемая в процессе кадастровых работ;
- доступ к образуемому земельному участку;

существующие улицы, дороги, проезды;

35:01:0304027 — номер кадастрового квартала;

— обозначение земельного участка, внесенного в ЕГРН

— обозначение образуемого земельного участка.



Утверждена


Колчанов В.В.
(наименование документа об утверждении, включая наименование
структуры Вятского района)

Муниципального
приказа/решения об утверждении схемы или подписавших
Войтова
(область/район/муниципальное образование)

от 16.05.2014 № 611

Схема расположения земельного участка или земельных участков на кадастровом
плане территории

Условный номер земельного участка: :3У1		
Площадь земельного участка 1096 м ²		
Обозначение характерных точек границы	Координаты, м (МСК - 35, зона 1)	
	X	Y
1	2	3
1	509 137,32	1 293 072,03
2	509 124,47	1 293 108,05
3	509 095,20	1 293 094,42
4	509 108,05	1 293 062,69

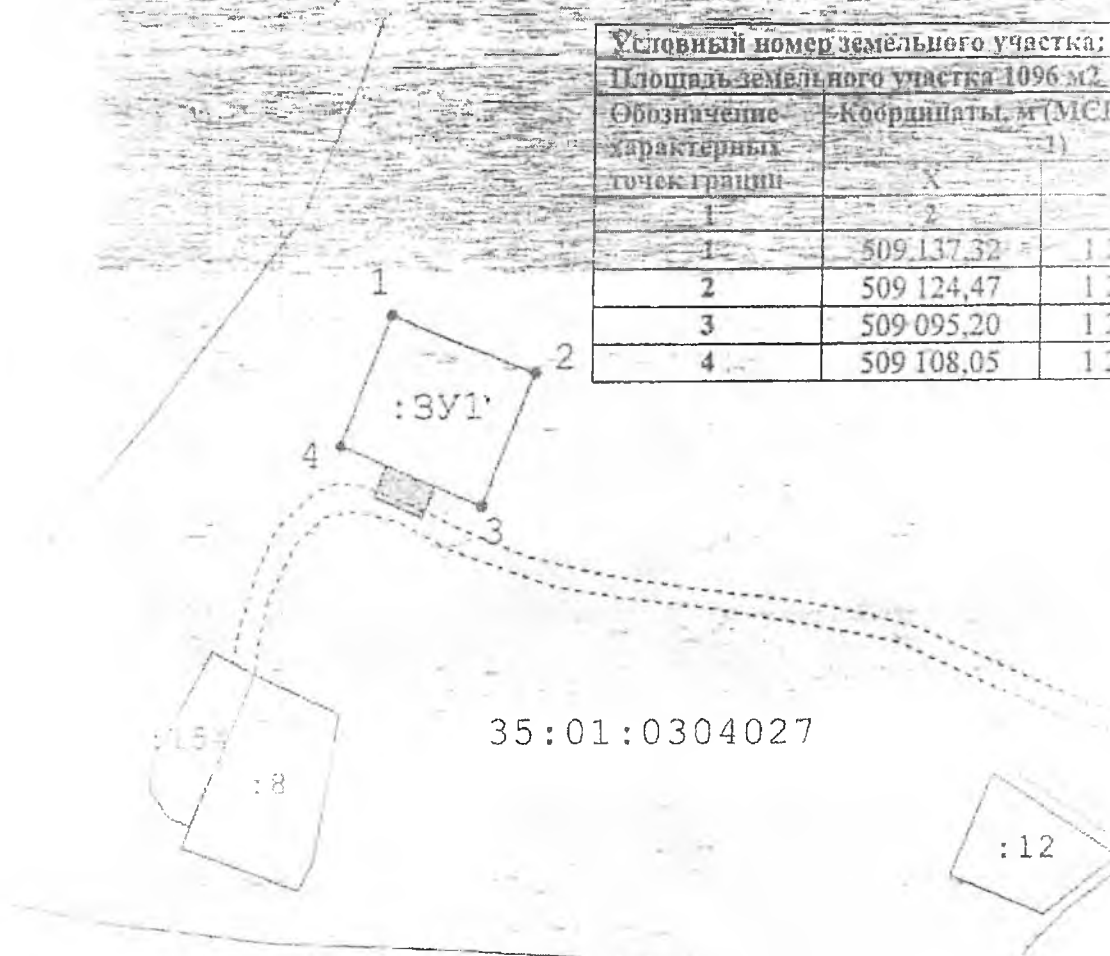

Масштаб 1:1500

Основные обозначения:

- границы земельных участков в соответствии с данными ЕГРН;
 - граница охранной зоны инженерных коммуникаций 35:01-6.512;
 - граница кадастрового квартала;
 - граница образуемого земельного участка;
 - точка границы земельного участка, образуемая в процессе кадастровых работ;
 - доступ к образуемому земельному участку;
 - существующие улицы, дороги, проезды;
- 35:01:0304027 — номер кадастрового квартала;
- :3У1 — обозначение земельного участка, внесенного в ЕГРН;
- :3У1 — обозначение образуемого земельного участка.

